


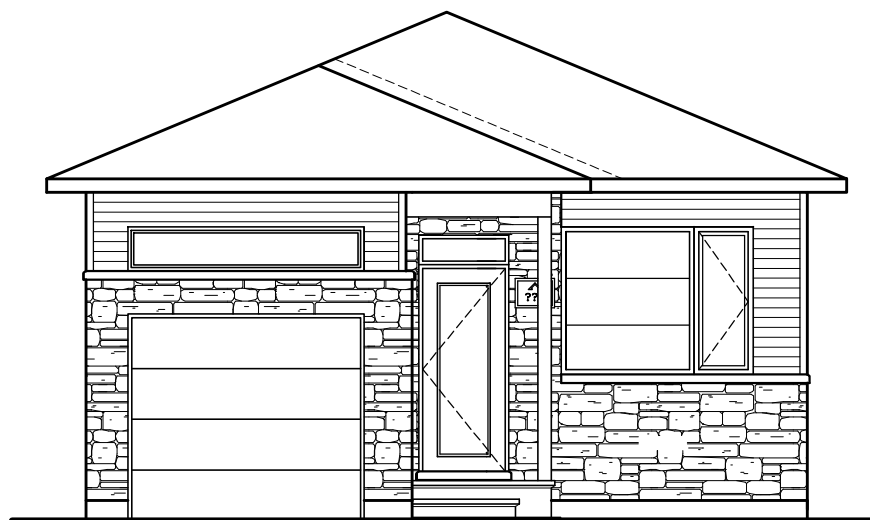

Andreas A

Single - Garage - Simple

1144 sqft



Andreas B

Single - Garage - Simple


1144 sqft



- LE NOMBRE DE PIED CARRÉS UTILISABLE PEUT VARIER DE LA SUPERFICIE SPÉCIFIÉE.
 - LES MESURES SONT APPROXIMATIVES. PLANS, MATÉRIAUX, DIMENSIONS ET SPÉCIFICATIONS SONT SUJETS À DES MODIFICATIONS SANS PRÉAVIS.
 - LES DÉNIVELLATION DU TERRAIN PEUT AFFECTER LE NOMBRE DE MARCHES DONNANT ACCÈS À LA MAISON.
 - MAISON INVERSÉE SELON LE PLAN DE SITE, VOIR REPRÉSENTANT DES VENTES.

- ACTUAL USABLE FLOOR SPACE MAY VARY FROM THE STATED FLOOR AREA.
 - ALL MEASUREMENTS ARE APPROXIMATE. PLANS, MATERIALS, DIMENSIONS AND SPECIFICATIONS ARE SUBJECT TO CHANGE WITHOUT NOTICE.
 - GRADE ELEVATION MAY AFFECT NUMBER OF STEPS LEADING INTO THE HOME.
 - REVERSE HOME, AS PER SITE PLANS, SEE SALES REPRESENTATIVE.

Andreas A&B
 Single - Garage - Simple

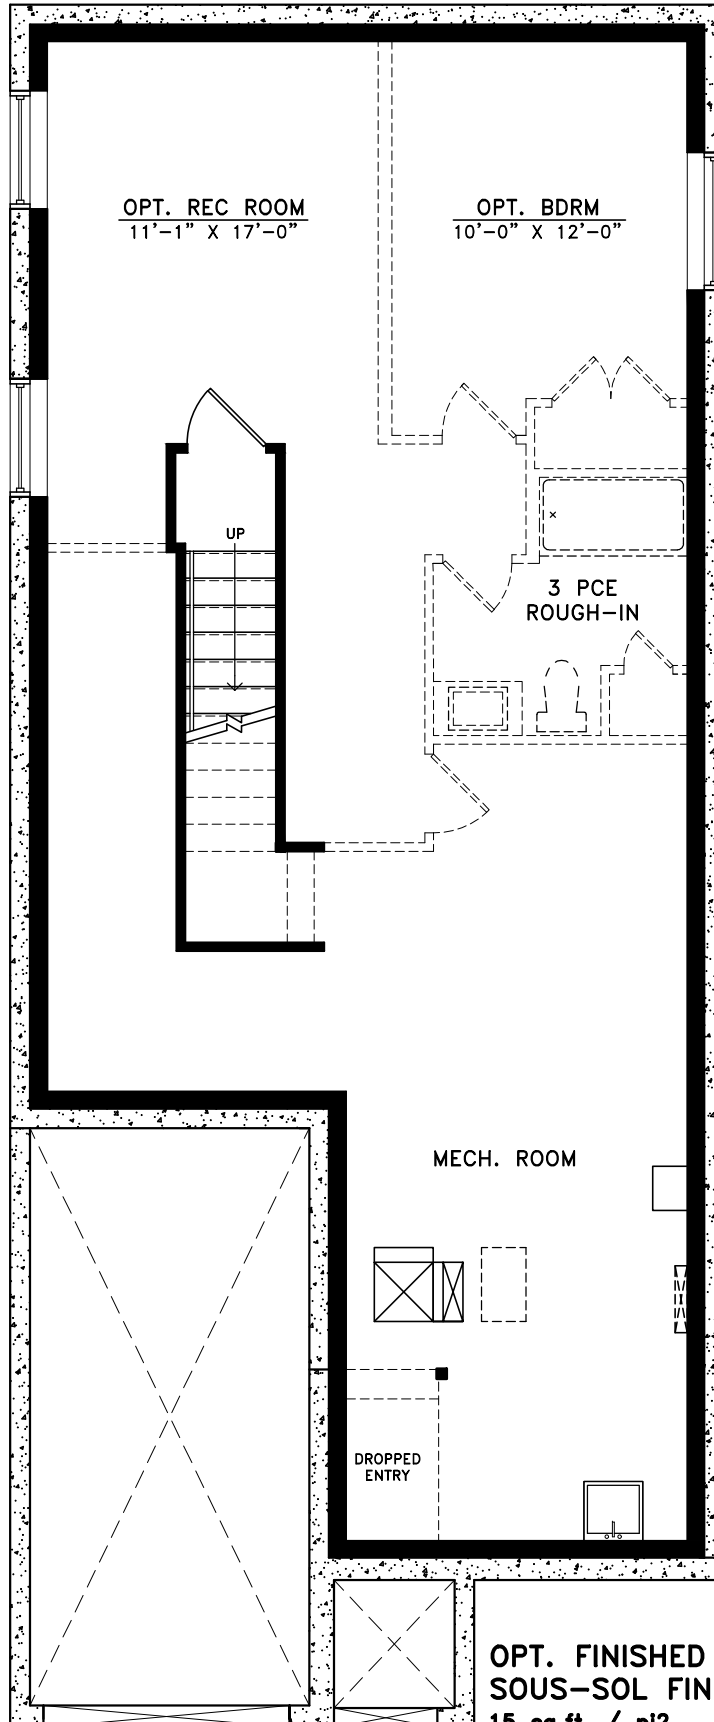

OPT. FINISHED BASEMENT
 SOUS-SOL FINI OPTIONNEL
 15 sq.ft. / pi2


10m



- LE NOMBRE DE PIED CARRÉS UTILISABLE PEUT VARIER DE LA SUPERFICIE SPÉCIFIÉE.
 - LES MESURES SONT APPROXIMATIVES.
 - PLANS, MATÉRIAUX, DIMENSIONS ET SPÉCIFICATIONS SONT SUJETS À DES MODIFICATIONS SANS PRÉAVIS.
 - LES DÉNIVELLATION DU TERRAIN PEUT AFFECTER LE NOMBRE DE MARCHES DONNANT ACCÈS À LA MAISON.
 - MAISON INVERSÉE SELON LE PLAN DE SITE, VOIR REPRÉSENTANT DES VENTES.

- ACTUAL USABLE FLOOR SPACE MAY VARY FROM THE STATED FLOOR AREA.
 - ALL MEASUREMENTS ARE APPROXIMATE.
 - PLANS, MATERIALS, DIMENSIONS AND SPECIFICATIONS ARE SUBJECT TO CHANGE WITHOUT NOTICE.
 - GRADE ELEVATION MAY AFFECT NUMBER OF STEPS LEADING INTO THE HOME.
 - REVERSE HOME, AS PER SITE PLANS, SEE SALES REPRESENTATIVE.

Andreas A&B
 Single - Garage - Simple

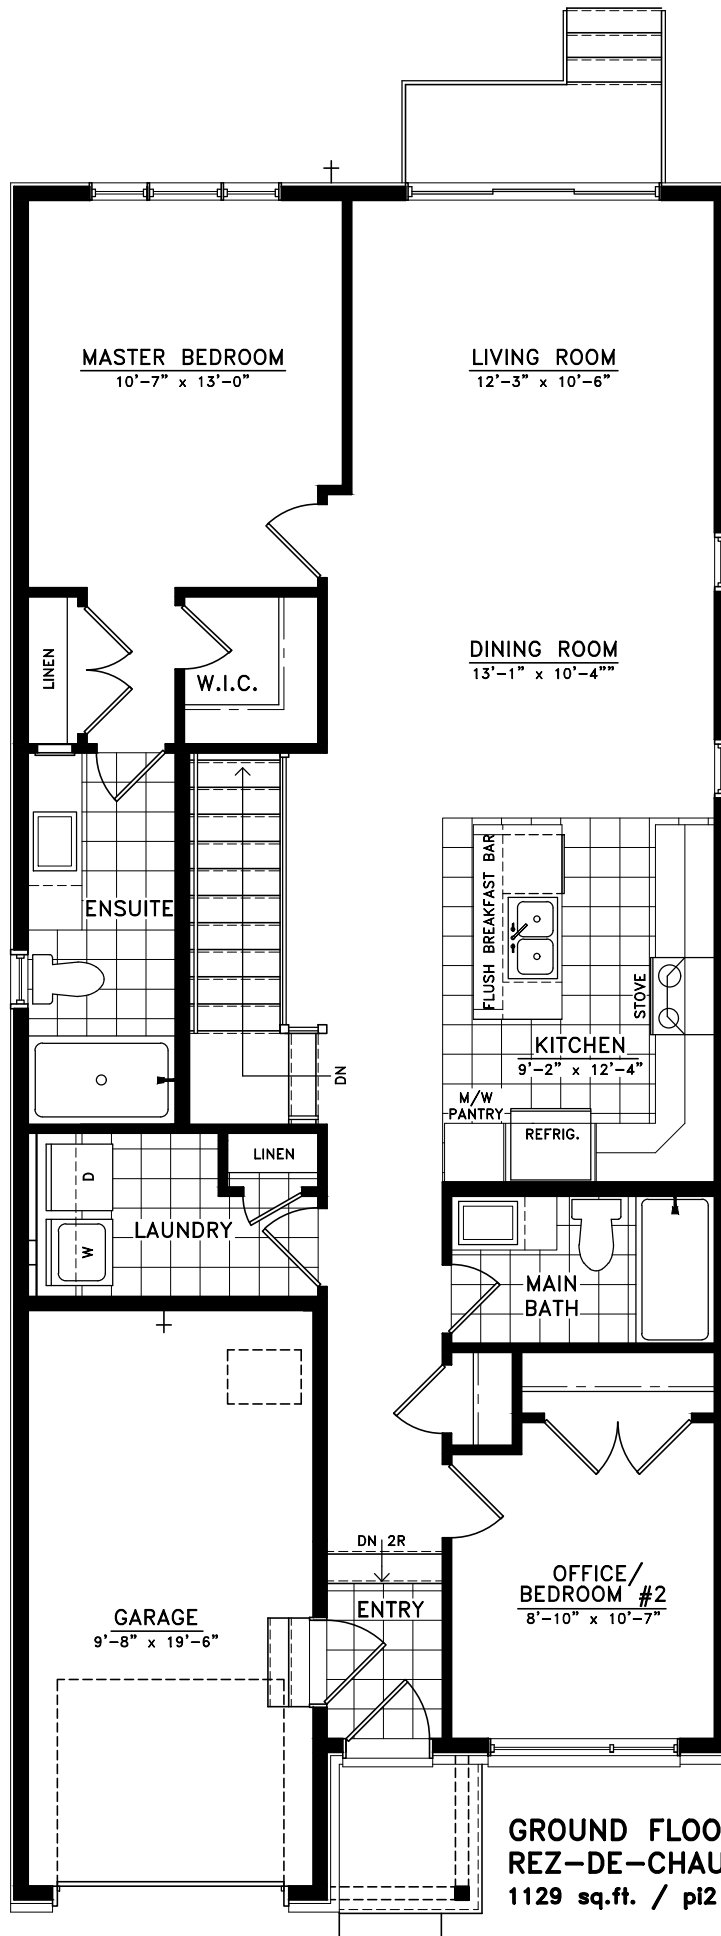

**GROUND FLOOR PLAN
 REZ-DE-CHAUSSEE
 1129 sq.ft. / pi2**

10m